

位置図




西原町役場

調査箇所


西原南小学校

縮尺 1 : 5000

100 50 100 200

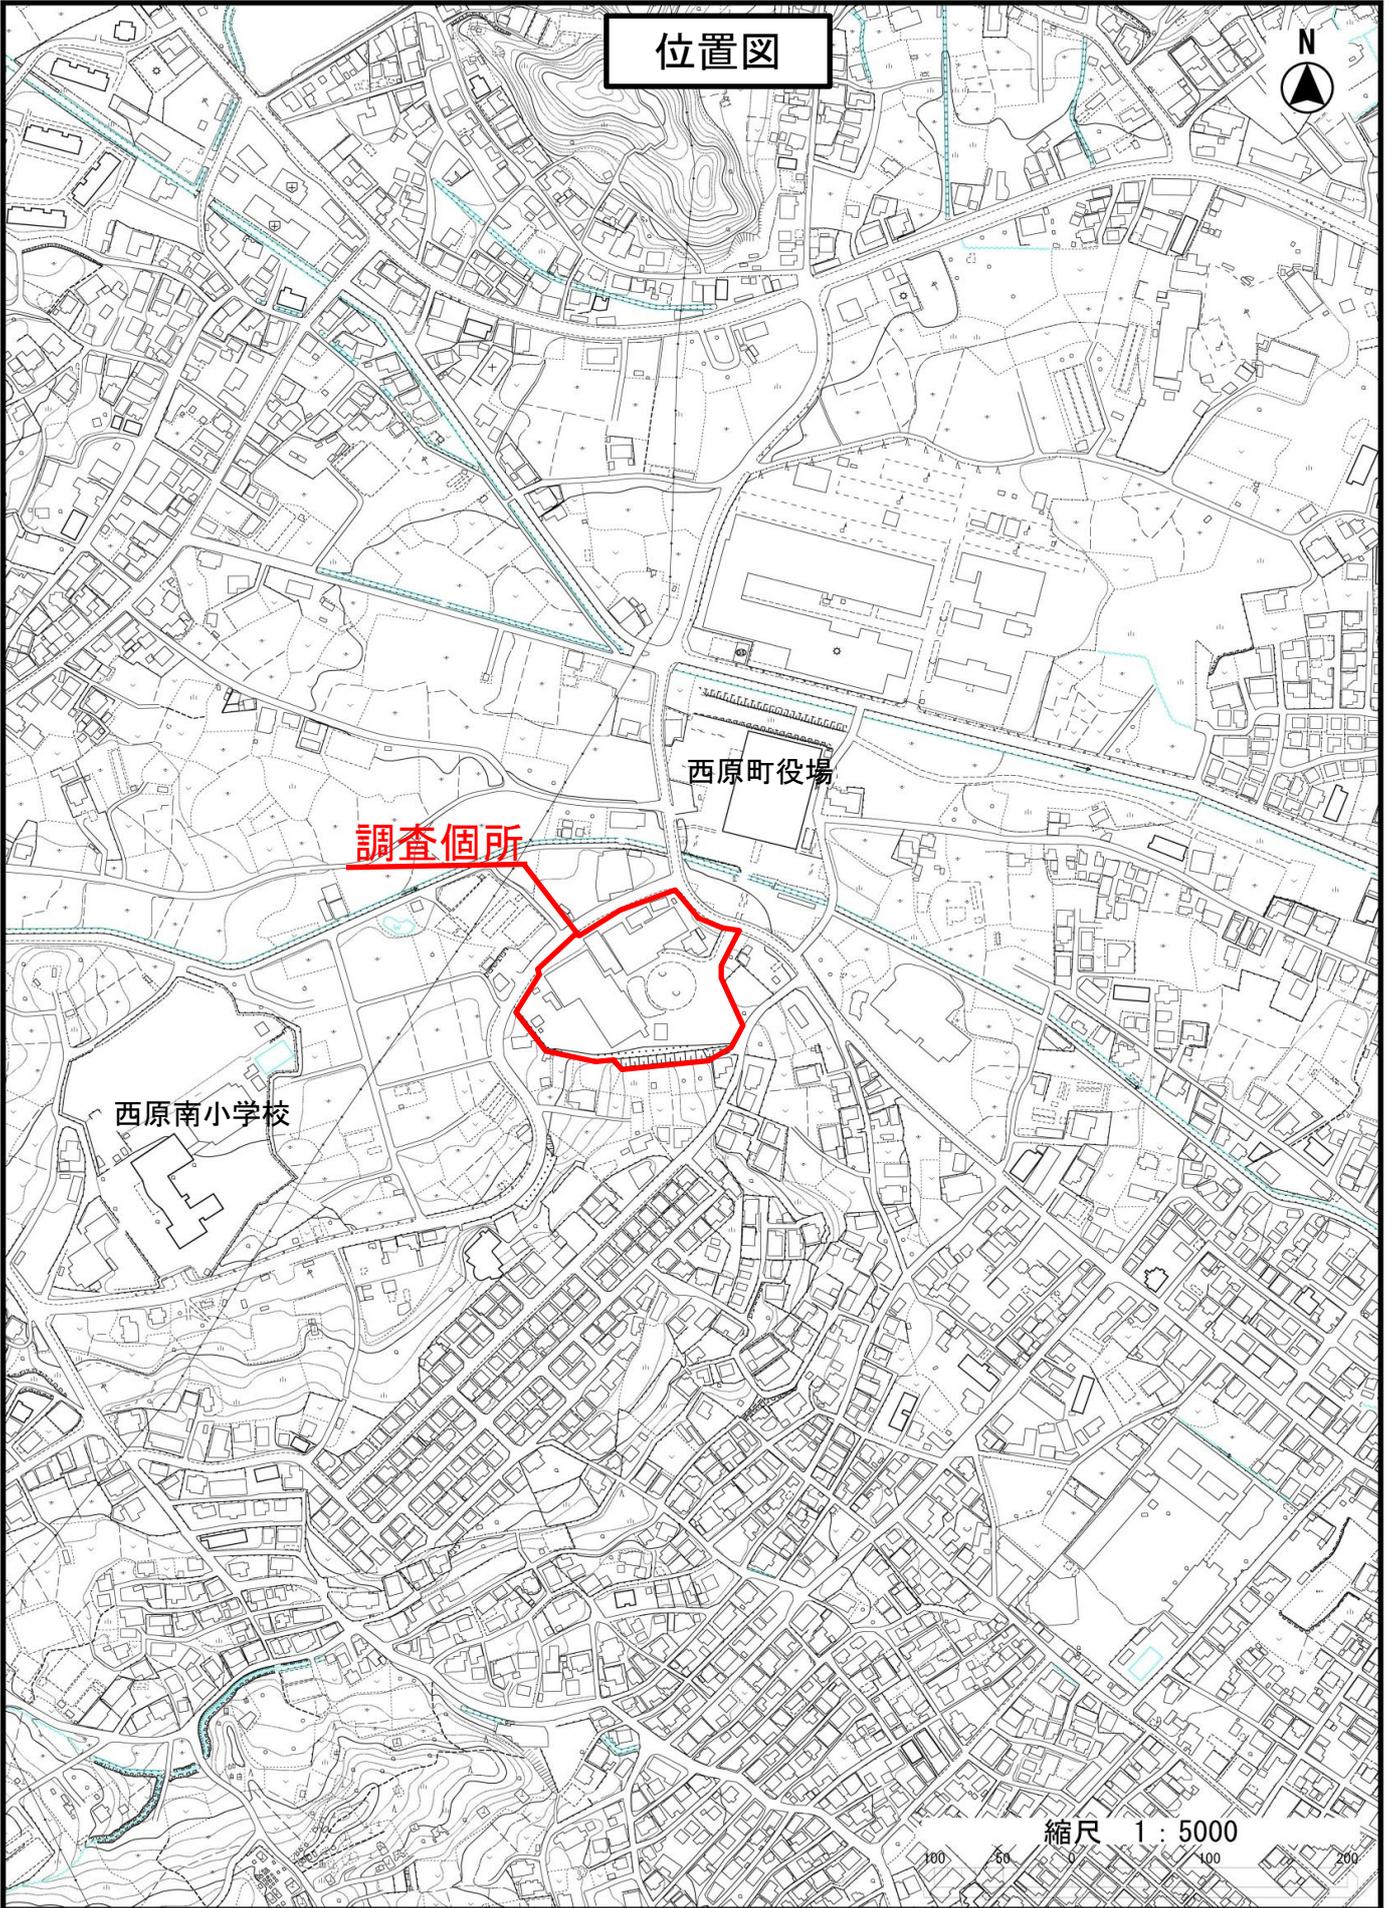

調査対象擁壁

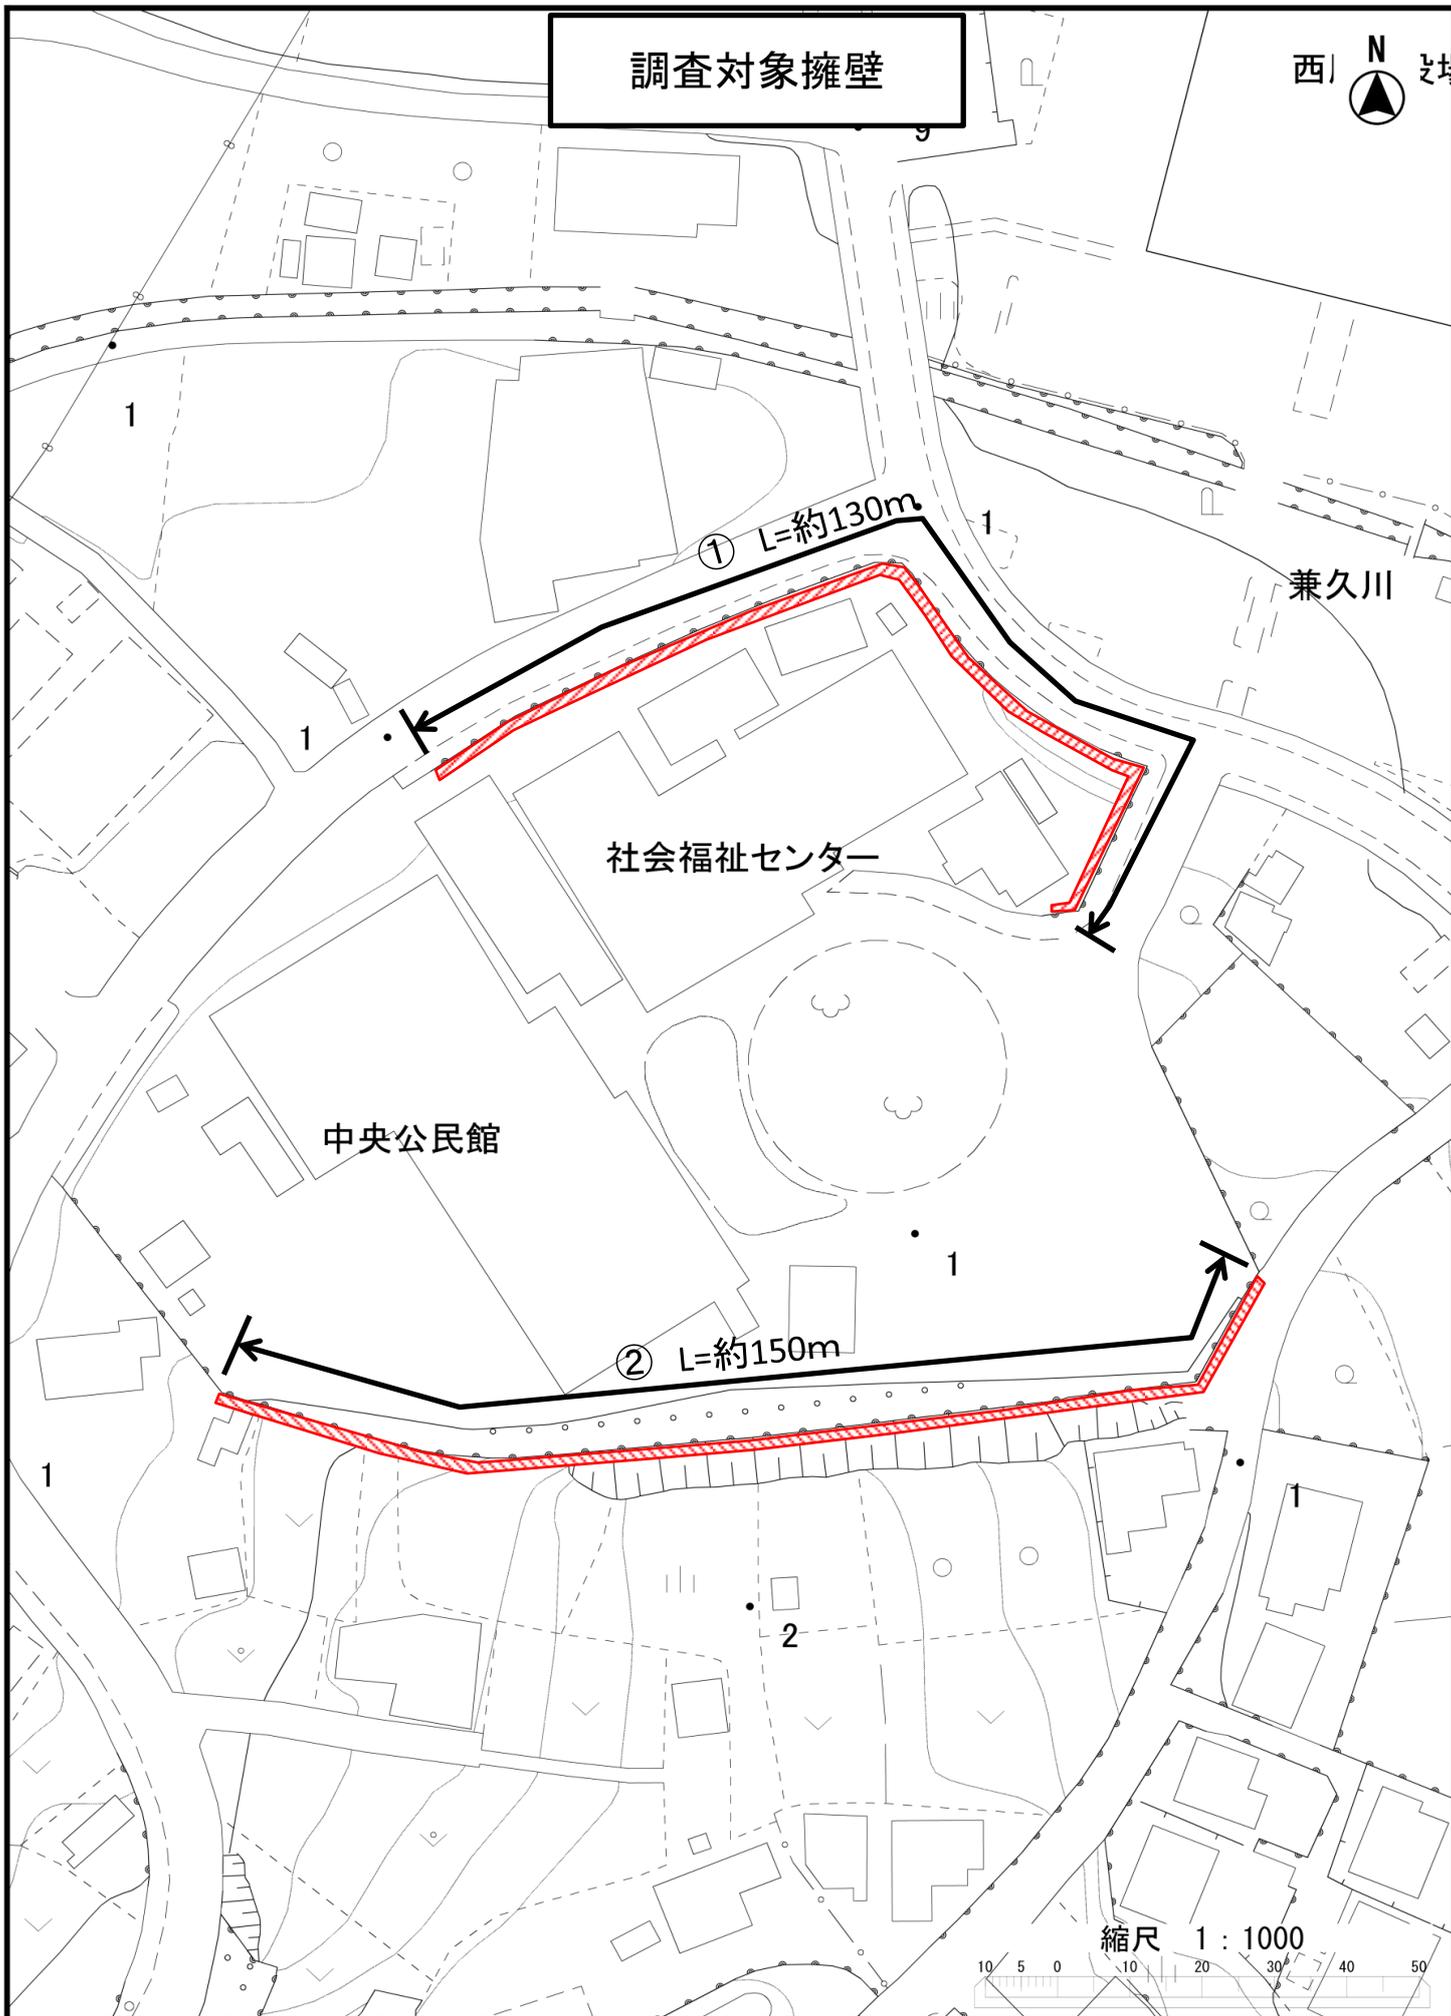

社会福祉センター


中央公民館

兼久川

① L=約130m

② L=約150m

縮尺 1 : 1000

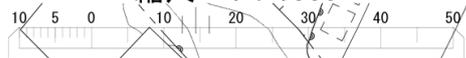

西原町中央公民館等敷地擁壁健全度調査業務委託

業務内容一覧表

工種	内容	規格	数量	単位	適用
■擁壁健全度調査業務					
直接人件費	計画準備		1.0	式	
	打ち合わせ	2回	1.0	業務	
	擁壁点検（敷地北側）	L=約130m、H=0~4.5m	1.0	箇所	
	擁壁点検（敷地南側）	L=約130m、H=0~4.5m	1.0	箇所	
	報告書作成		1.0	式	